



Projekt Nr. 1.044.3.006.01/01AC

27. August 2009

Teilzonenplan Horn West

1:2000

Umzonung

Vorprüfung

Vom Gemeinderat beschlossen am:

Mit Beschluss Nr.:

Der Gemeindeammann:

Der Gemeindegemeinderat:

Öffentliche Planaufgabe von:

bis:

Von der Gemeindeversammlung erlassen am:

Der Gemeindeammann:

Der Gemeindegemeinderat:

Vom Departement Bau und Umwelt genehmigt mit

Entscheid Nr.:

am:


ERR Raumplaner FSU SIA

St.Gallen | Herisau | Wil

Kirchgasse 16 | 9004 St.Gallen | T +4171 227 62 62 | st.gallen@err.ch

err

Zonenplanänderung

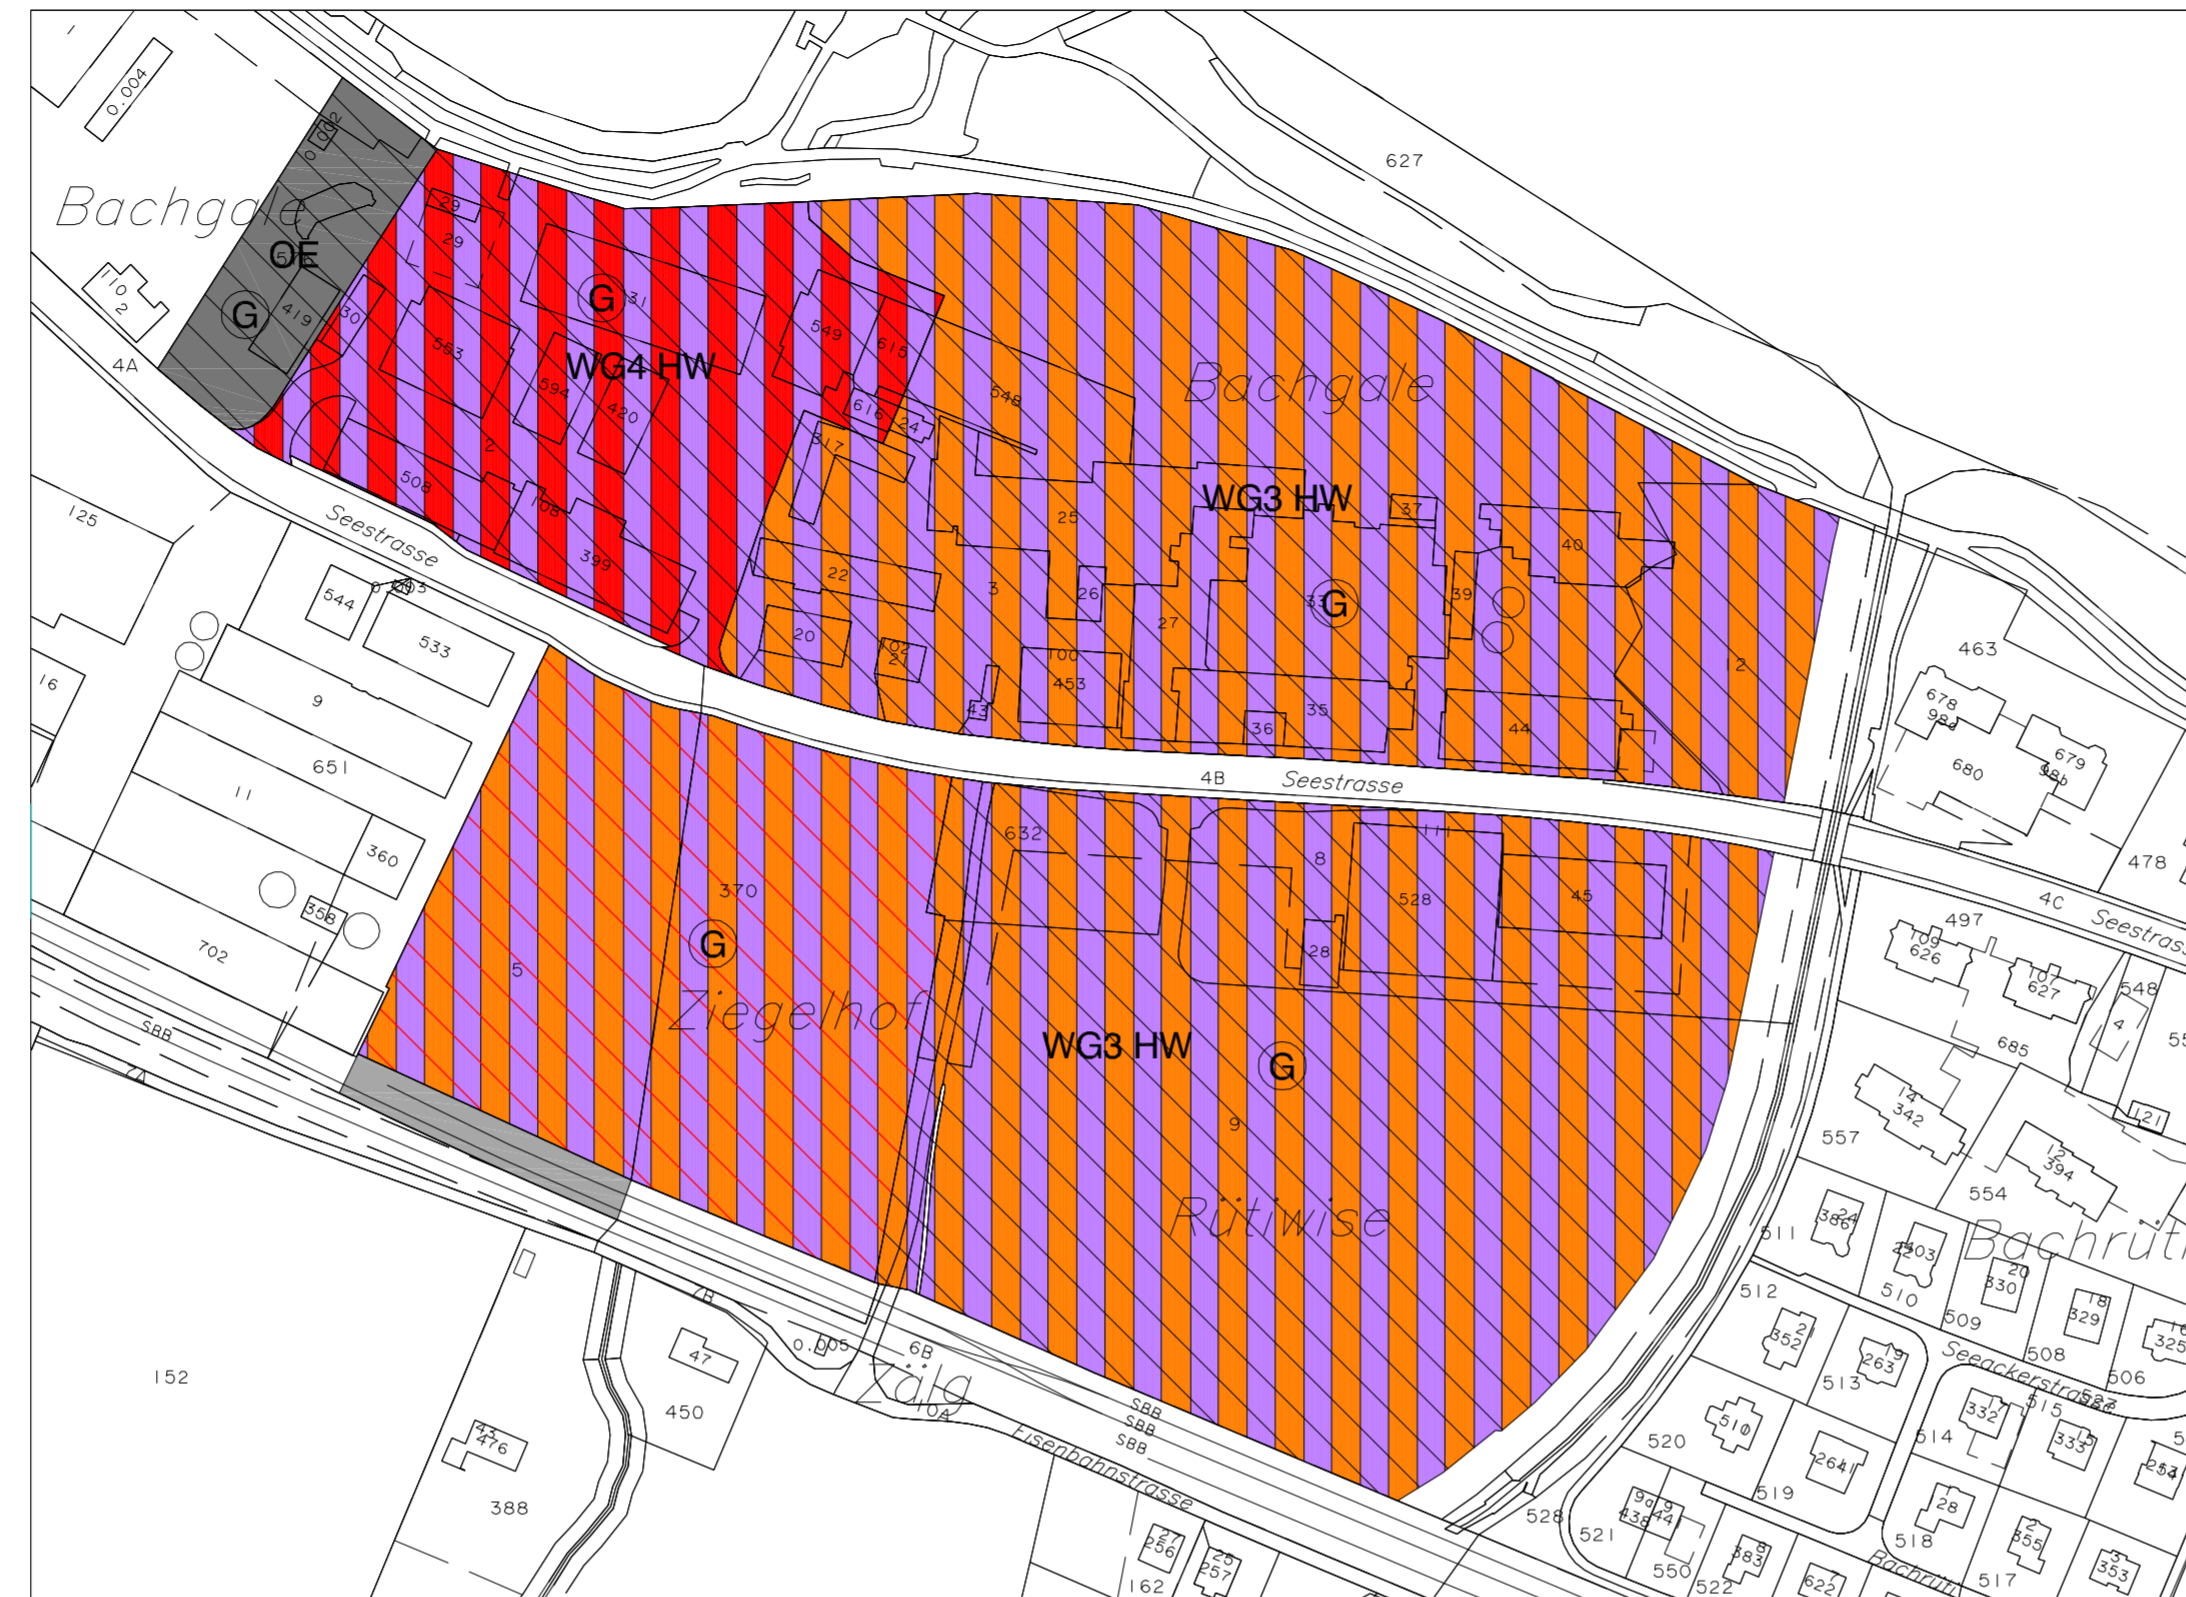

Legende


Festlegungen

	WG3 HW	Wohn-Gewerbezone Horn West	3 Vollgeschosse
	WG4 HW	Wohn-Gewerbezone Horn West	4 Vollgeschosse
	OE	Zone für öffentliche Bauten und Anlagen	
		Gestaltungsplanpflicht	neu

Hinweise

	Verkehrsanlagen	neu
	Gestaltungsplanpflicht	bestehend

Ausschnitt rechtskräftiger Zonenplan (als Erläuterung)

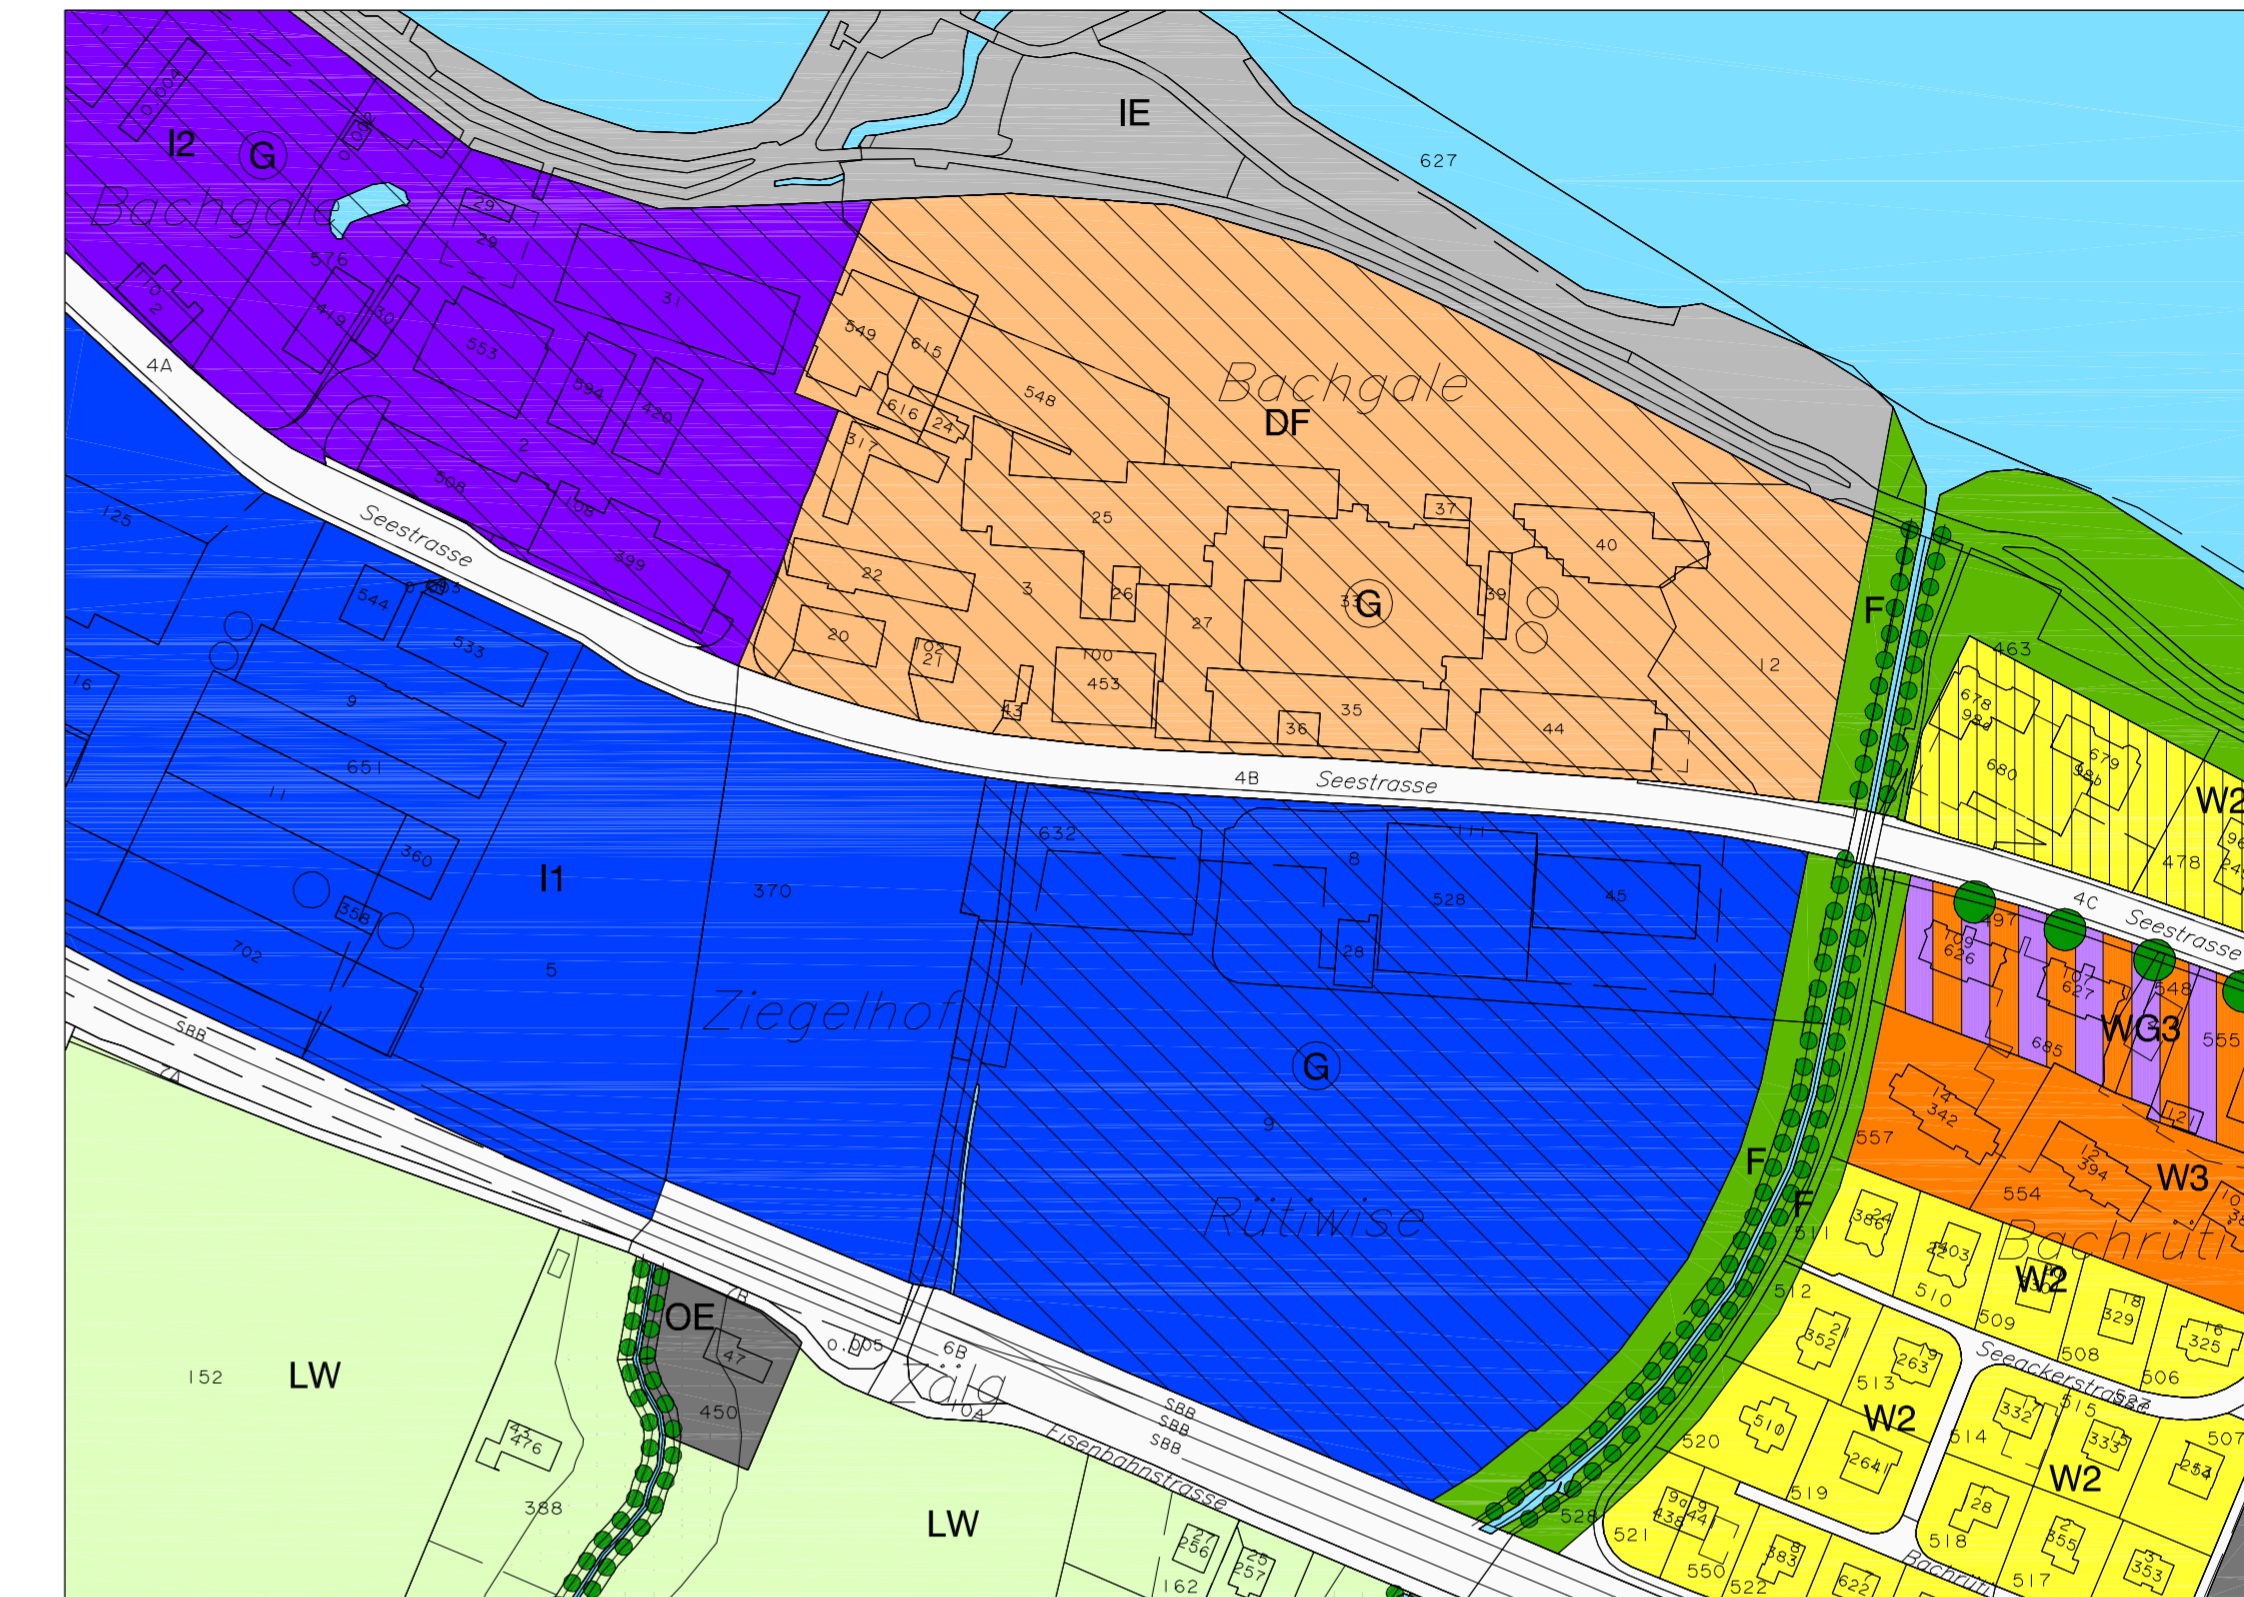

Legende

Festlegungen

	W2	Wohnzone	2 Vollgeschosse
	W3	Wohnzone	3 Vollgeschosse
	WG3	Wohn-Gewerbezone	3 Vollgeschosse
	DF	Dienstleistungs- und Fremdenverkehrszone	
	I1	Industriezone 1	
	I2	Industriezone 2	
	IE	Intensiverholungszone	
	OE	Zone für öffentliche Bauten und Anlagen	
	F	Freihaltezone	
	LW	Landwirtschaftszone	
		Lärmempfindlichkeitsstufe III (Lärmvorbelastung / Abweichungen gegenüber Art.17 BR)	
	NO	Naturobjekt	
		Gestaltungsplanpflicht	

Hinweise

	Gewässer	
	Verkehrsanlagen	bestehend